


愛知県体育館3階平面図

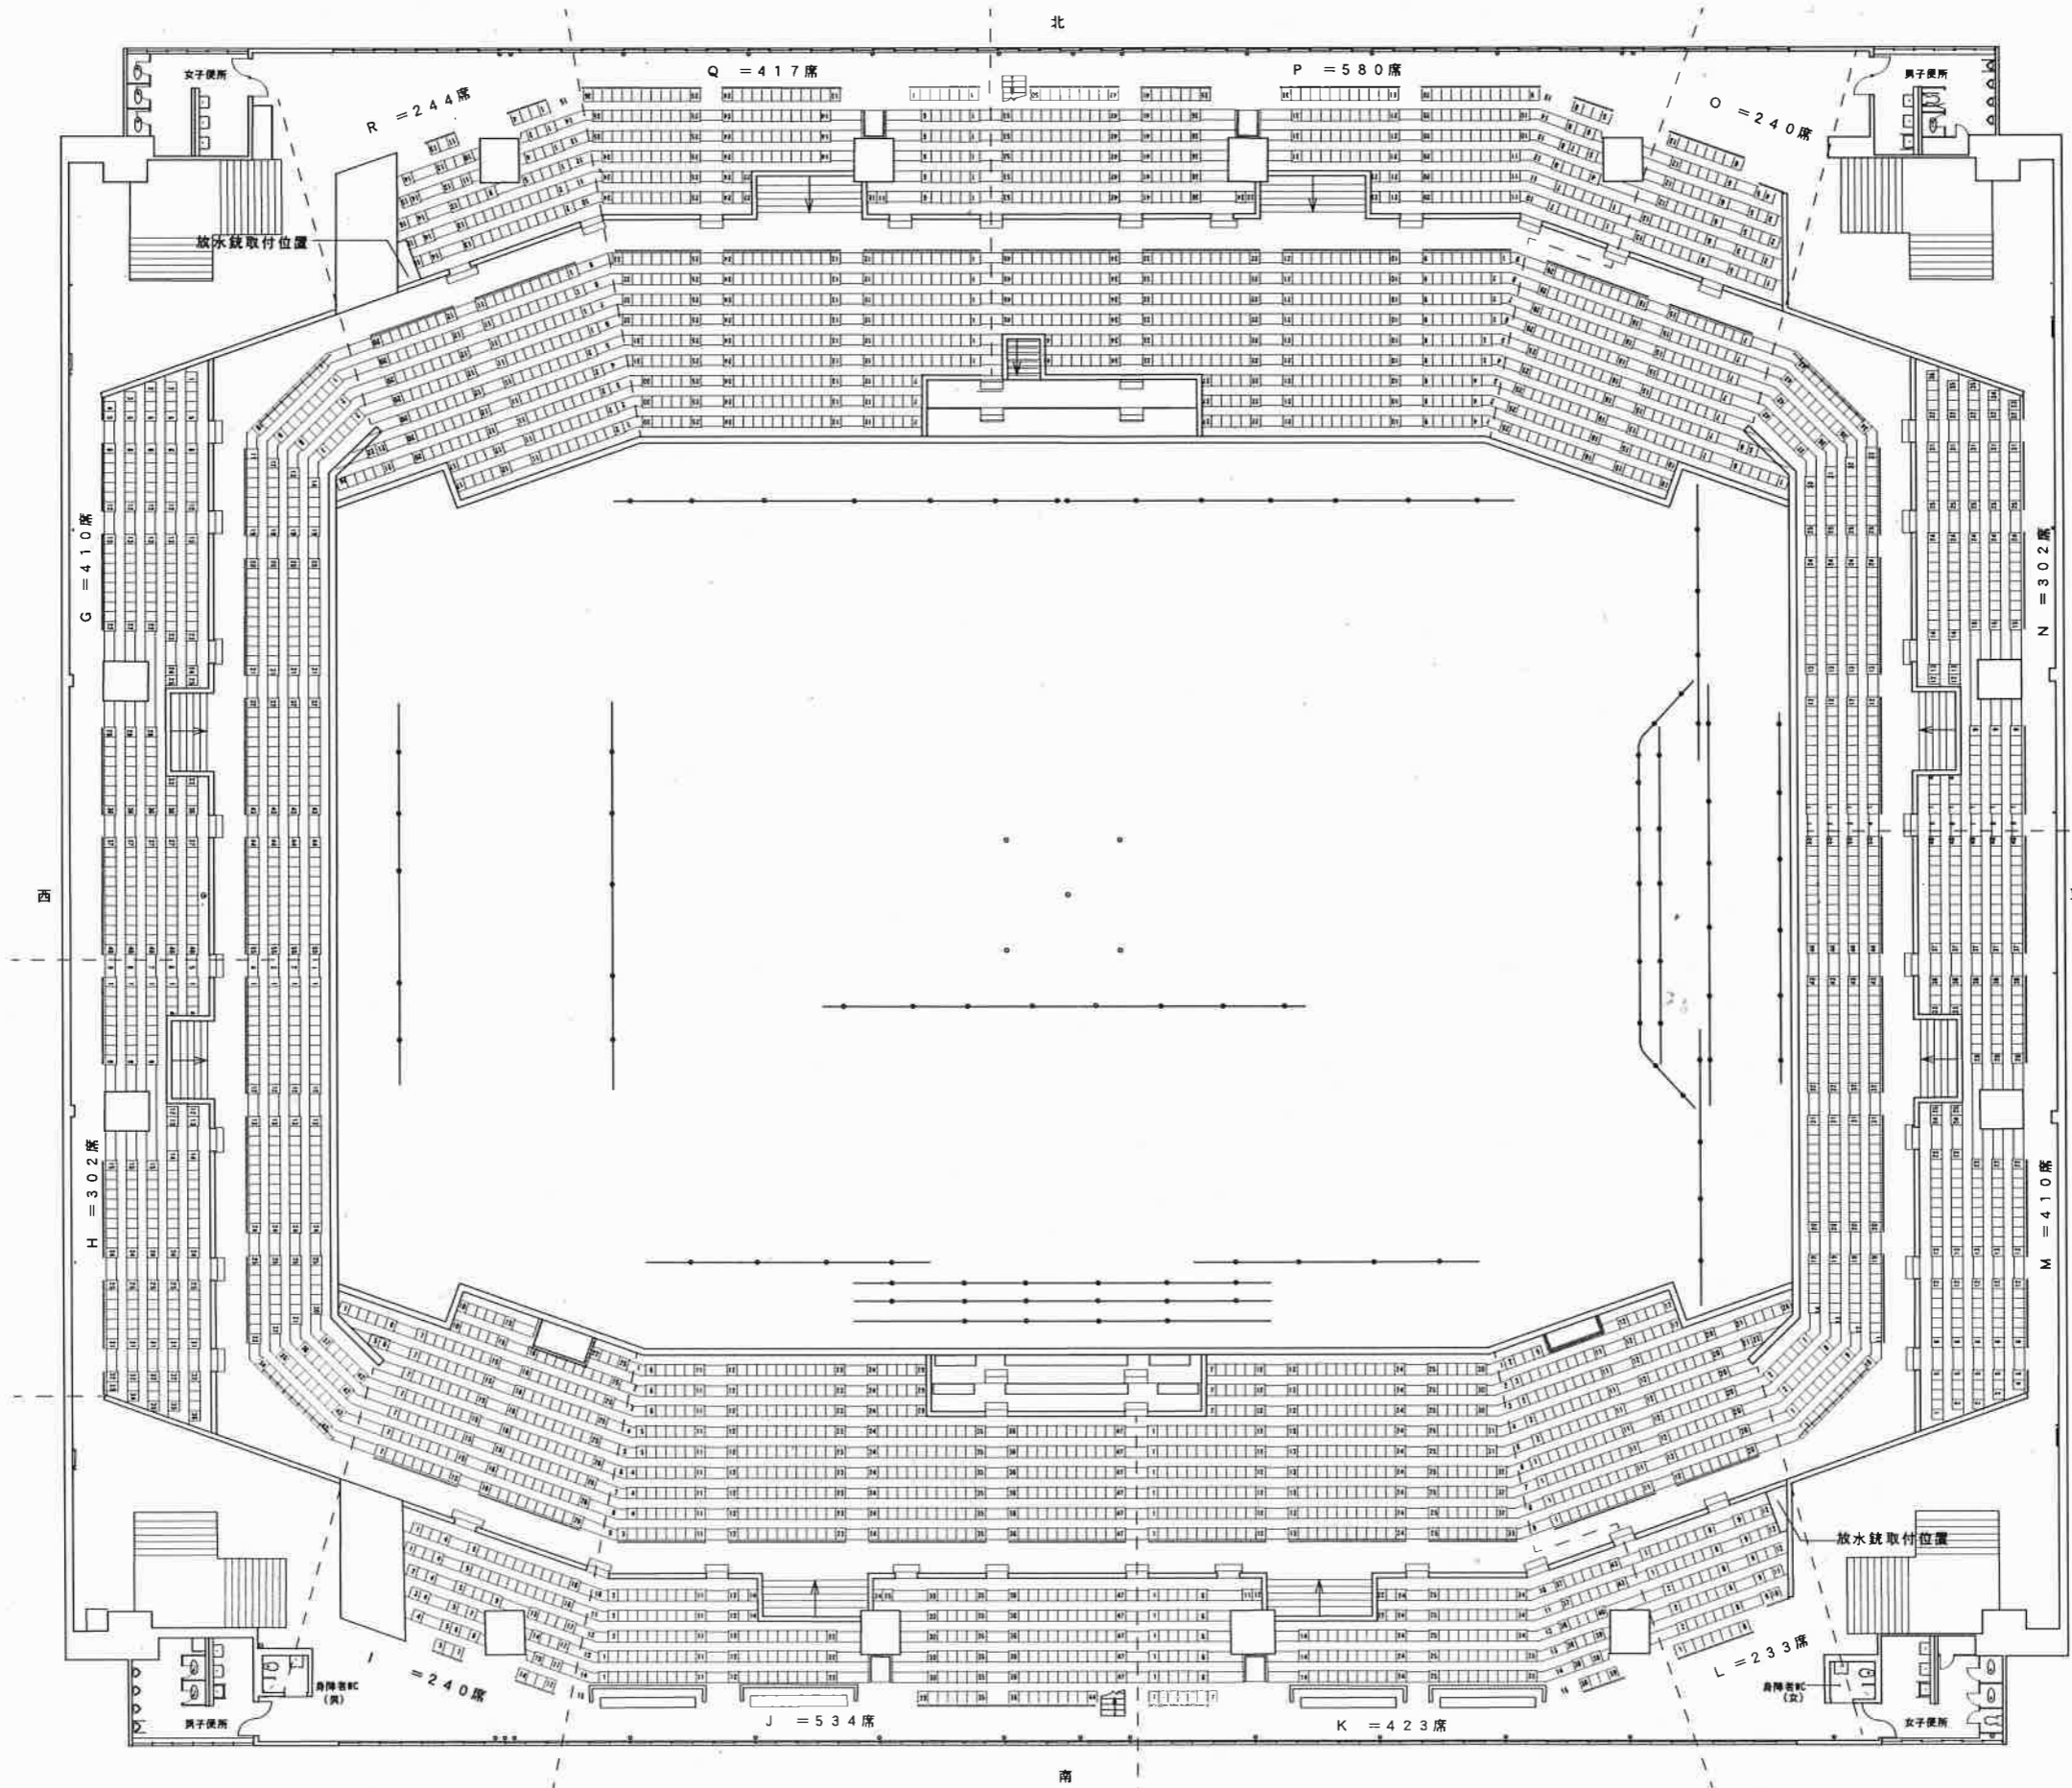

2階 2,612席
 3階 1,723席
 2・3階座席 4,335席